


建具表

	高さ	幅
AD 1	1800	600
AW 1	1100	1600
AW 2	700	600
AW 5	1100	1100

※全てのガラスは網入りガラスとする。(防火設備)
※防火設備認定番号は、EB-9112~EB-9117

二級建築士事務所 さくら建設株式会社	事務所登録 (知事) 第14516号 建築士登録 第61542号 小井戸 正昭	工事名 (仮称)中野区中野五丁目新築工事	図面名 一階平面図	縮尺 1:40	記録 23.04.13	図面番号 A-05
--------------------	--	-------------------------	--------------	------------	----------------	--------------

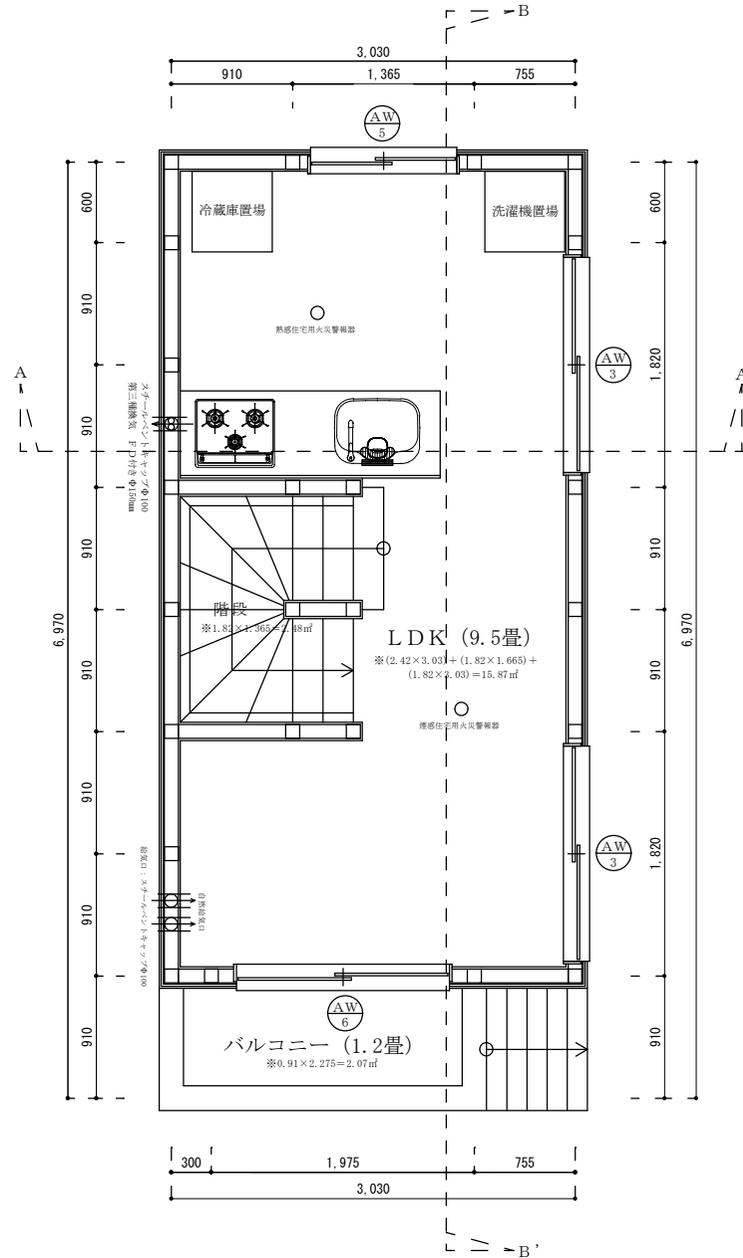


建具表

	高さ	幅
AW 3	700	1600
AW 5	1100	1100
AW 6	1800	1800

※全てのガラスは網入りガラスとする。(防火設備)
 ※防火設備認定番号は、EB-9112~EB-9117

二級建築士事務所 さくら建設株式会社	事務所登録 (知事) 第14516号 建築士登録 第61542号 小井戸 正昭	工事名 (仮称)中野区中野五丁目新築工事	図面名 二階平面図	縮尺 1 : 40	記録 23.04.13	図面番号 A-06
--------------------	--	-------------------------	--------------	--------------	----------------	--------------

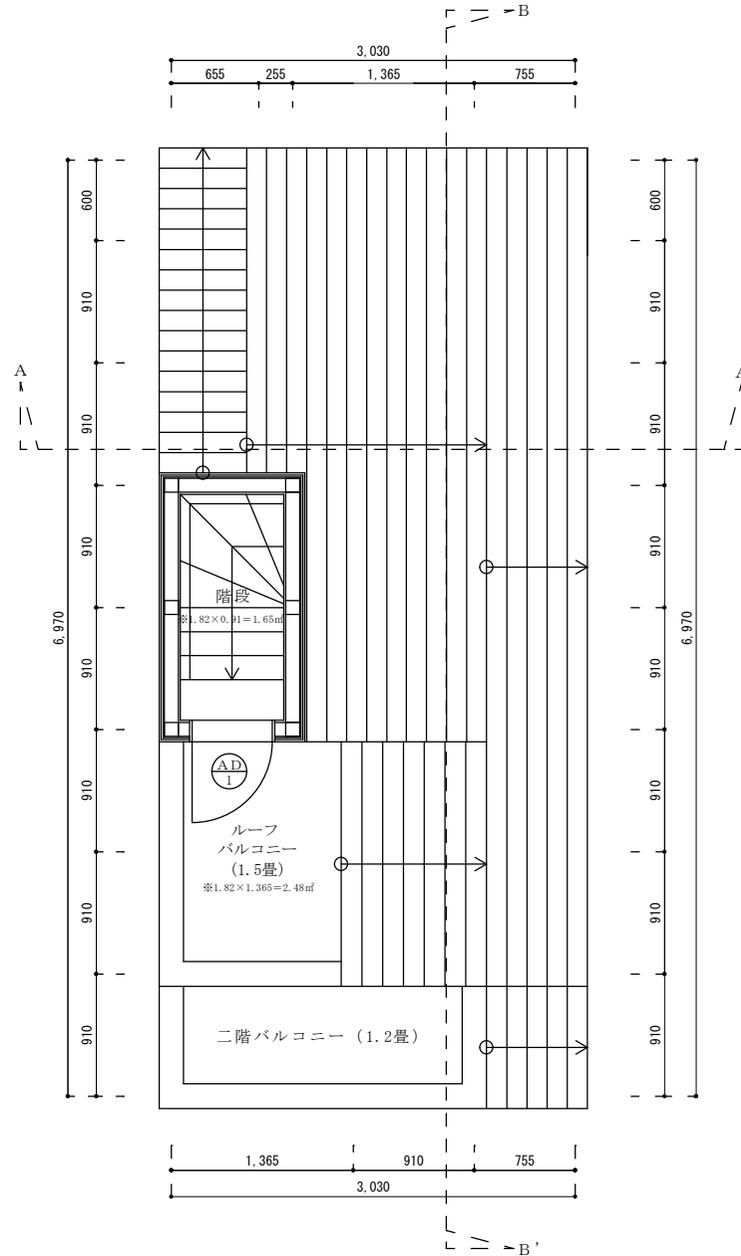

建具表

	高さ	幅
AD 1	1800	600

※全てのガラスは網入りガラスとする。(防火設備)
 ※防火設備認定番号は、EB-9112~EB-9117

二級建築士事務所 さくら建設株式会社	事務所登録 (知事) 第14516号 建築士登録 第61542号 小井戸 正昭	工事名 (仮称)中野区中野五丁目新築工事	図面名 PH階平面図	縮尺 1 : 40	記録 23.04.13	図面番号 A-07
--------------------	--	-------------------------	---------------	--------------	----------------	--------------